


# Deckenaufleger mit Vormauerstein

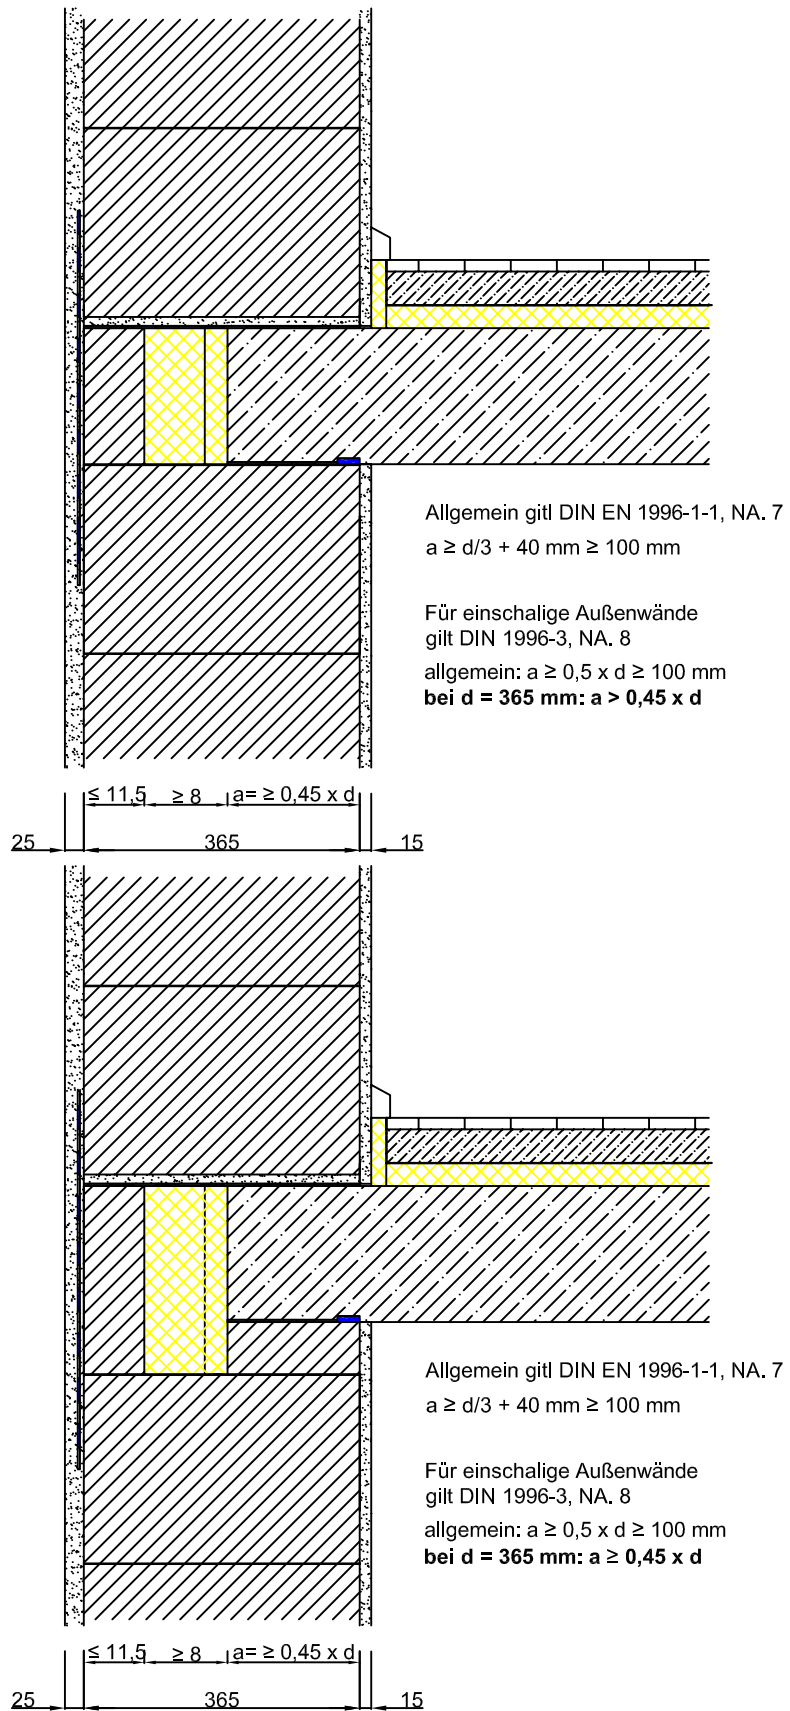

Besteller / Kunde:

Datum  
01.03.2016

Maßstab  
-

Seite  
1 / 1

Erstellt von  
TGF F.Erbersdobler KG



TGF. Erbersdobler KG  
Gurlarn 2  
94081 Fürstzell

Tel.: 08502 / 9117 - 0  
Fax: 08502 / 9117 - 17  
e-Mail: info@ecoton.de